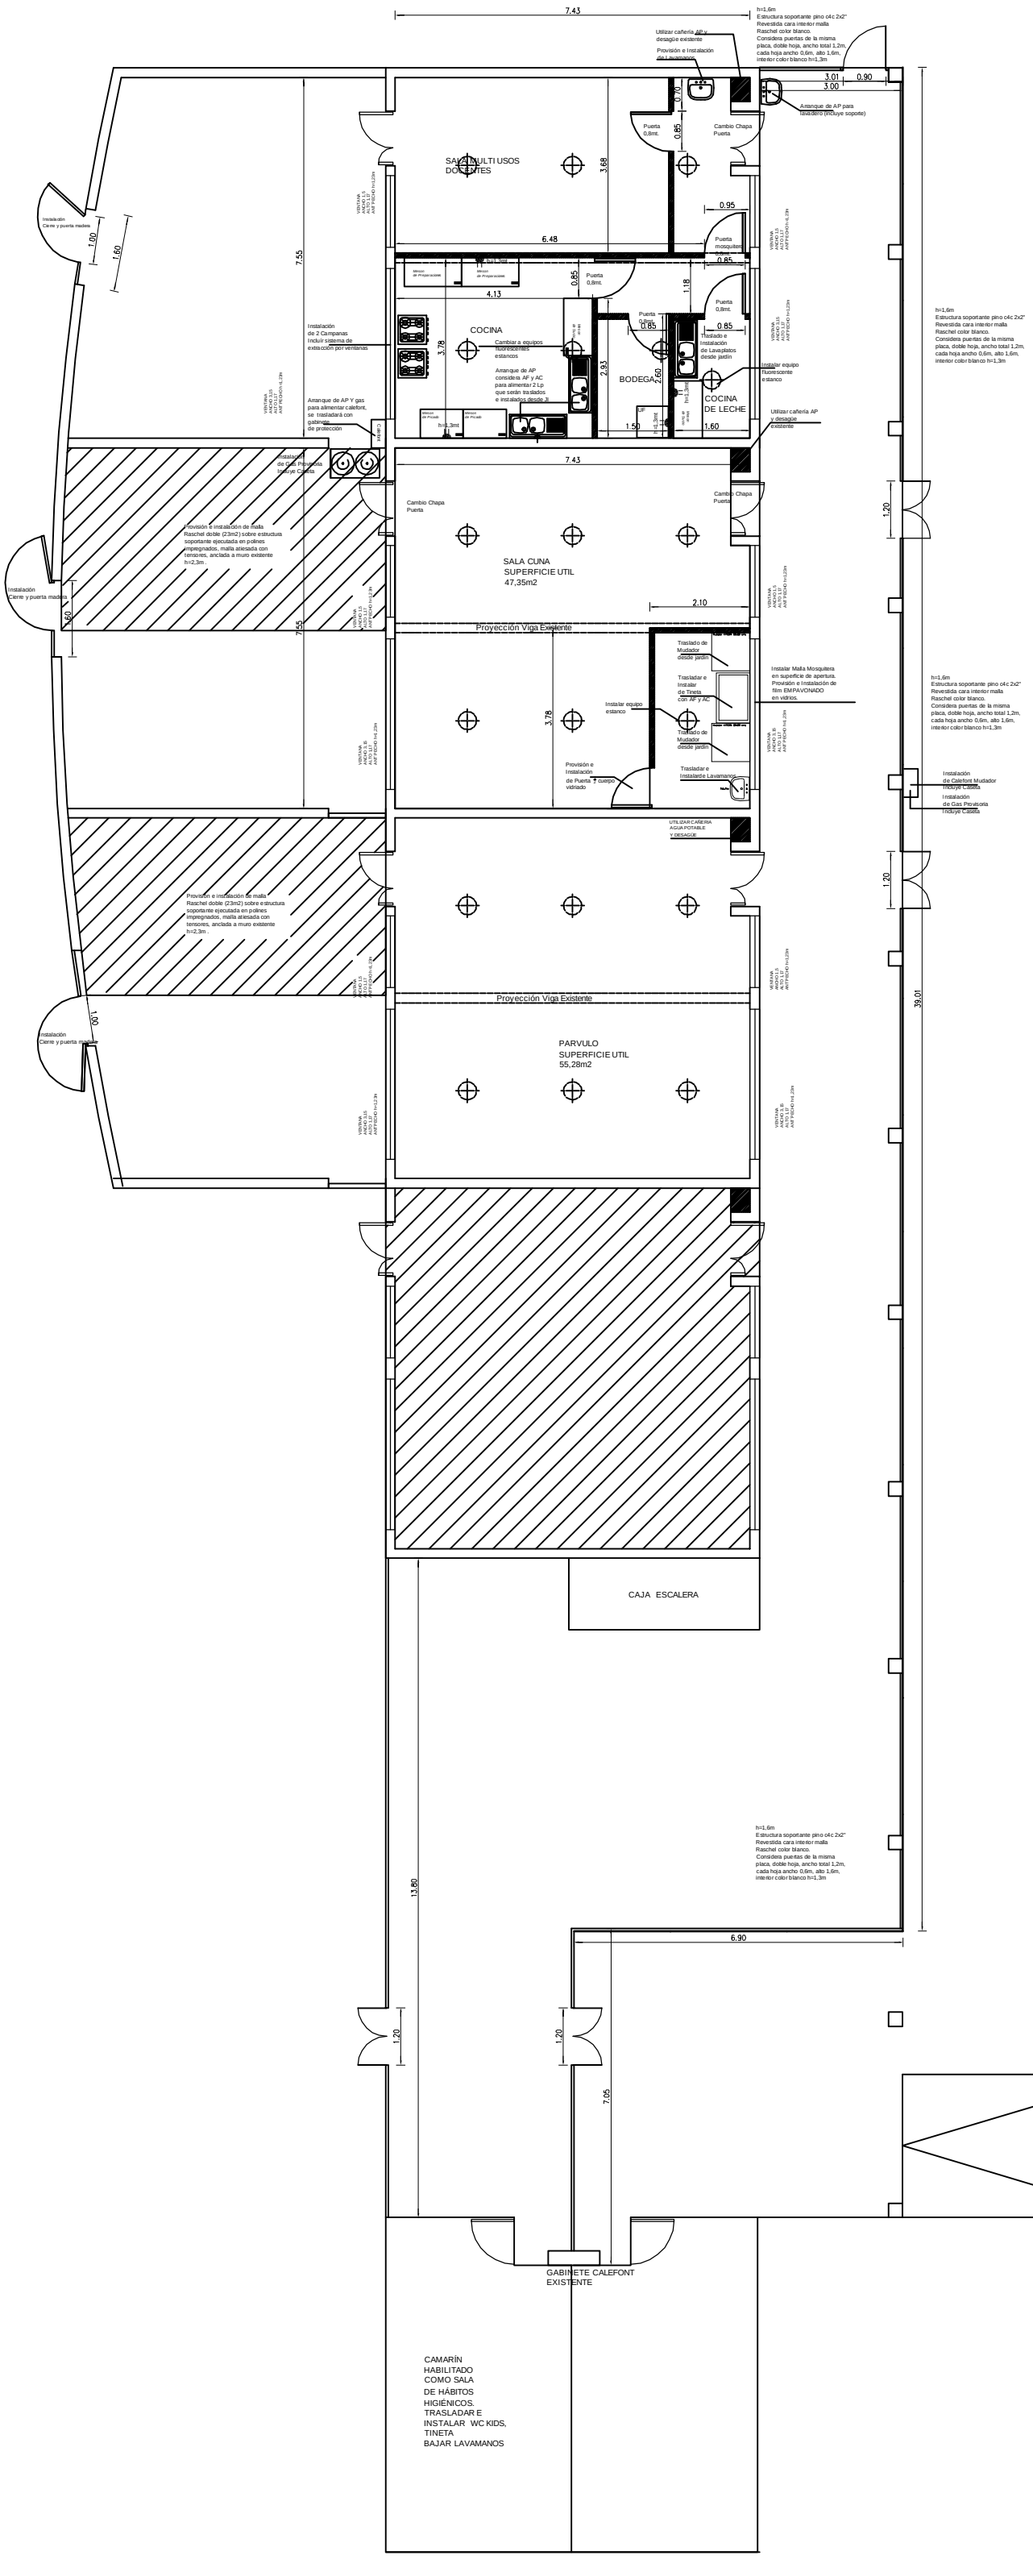
SALA MULTI USOS DOCENTES
COCINA
BODEGA
COCINA DE LECHE
SALA CUNA SUPERFICIE UTIL 47,35m2
PARVULO SUPERFICIE UTIL 55,28m2
CAJA ESCALERA
CAMARÍN HABILITADO COMO SALA DE HÁBITOS HIGIÉNICOS. TRASLADAR E INSTALAR WC KIDS, TINETA BAJAR LAVAMANOS
GABINETE CALEFONT EXISTENTE
Proyección Viga Existente
Cambio Chapa Puerta
Puerta 0,8mt.
Puerta mosquitero
Instalación Cierre y puerta madera
Instalación de 2 Campanas Incluir sistema de extracción por ventanas
Cambiar a equipos fluorescentes estancos
Arranque de AP considera AF y AC para alimentar 2 Lp que serán trasladados e instalados desde JI
Arranque de AP Y gas para alimentar calefont, se trasladará con gabinete de protección
Instalación de Gas Provisoria Incluye Caseta
Provisión e instalación de malla Raschel doble (23m2) sobre estructura soportante ejecutada en polines impregnados, malla atiesada con tensores, anclada a muro existente h=2,3m .
Traslado e Instalación de Lavaplatos desde jardín
Instalar equipo fluorescente estanco
Utilizar cañería AP y desagüe existente
Traslado de Mudador desde jardín
Trasladar e Instalar de Tineta con AF y AC
Instalar equipo estanco
Instalar Malla Mosquitera en superficie de apertura. Provisión e Instalación de film EMPAVONADO en vidrios.
Provisión e Instalación de Puerta 1 cuerpo vidriado
Trasladar e Instalar e Lavamanos
UTILIZAR CAÑERIA AGUA POTABLE Y DESAGÜE
Arranque de AP para lavadero (Incluye sopote)
Instalación de Calefont Mudador Incluye Caseta
Instalación de Gas Provisoria Incluye Caseta
h=1,6m Estructura soportante pino o4c 2x2" Revestida cara interior malla Raschel color blanco. Considera puertas de la misma placa, doble hoja, ancho total 1,2m, cada hoja ancho 0,6m, alto 1,6m, interior color blanco h=1,3m
7.43
6.48
4.13
3.78
2.93
2.60
1.50
1.60
2.10
3.68
7.55
39.01
13.60
6.90
7.05
3.01
3.00
0.90
0.95
0.85
0.70
1.18
1.20
1.00
1.60